


M 1: 500

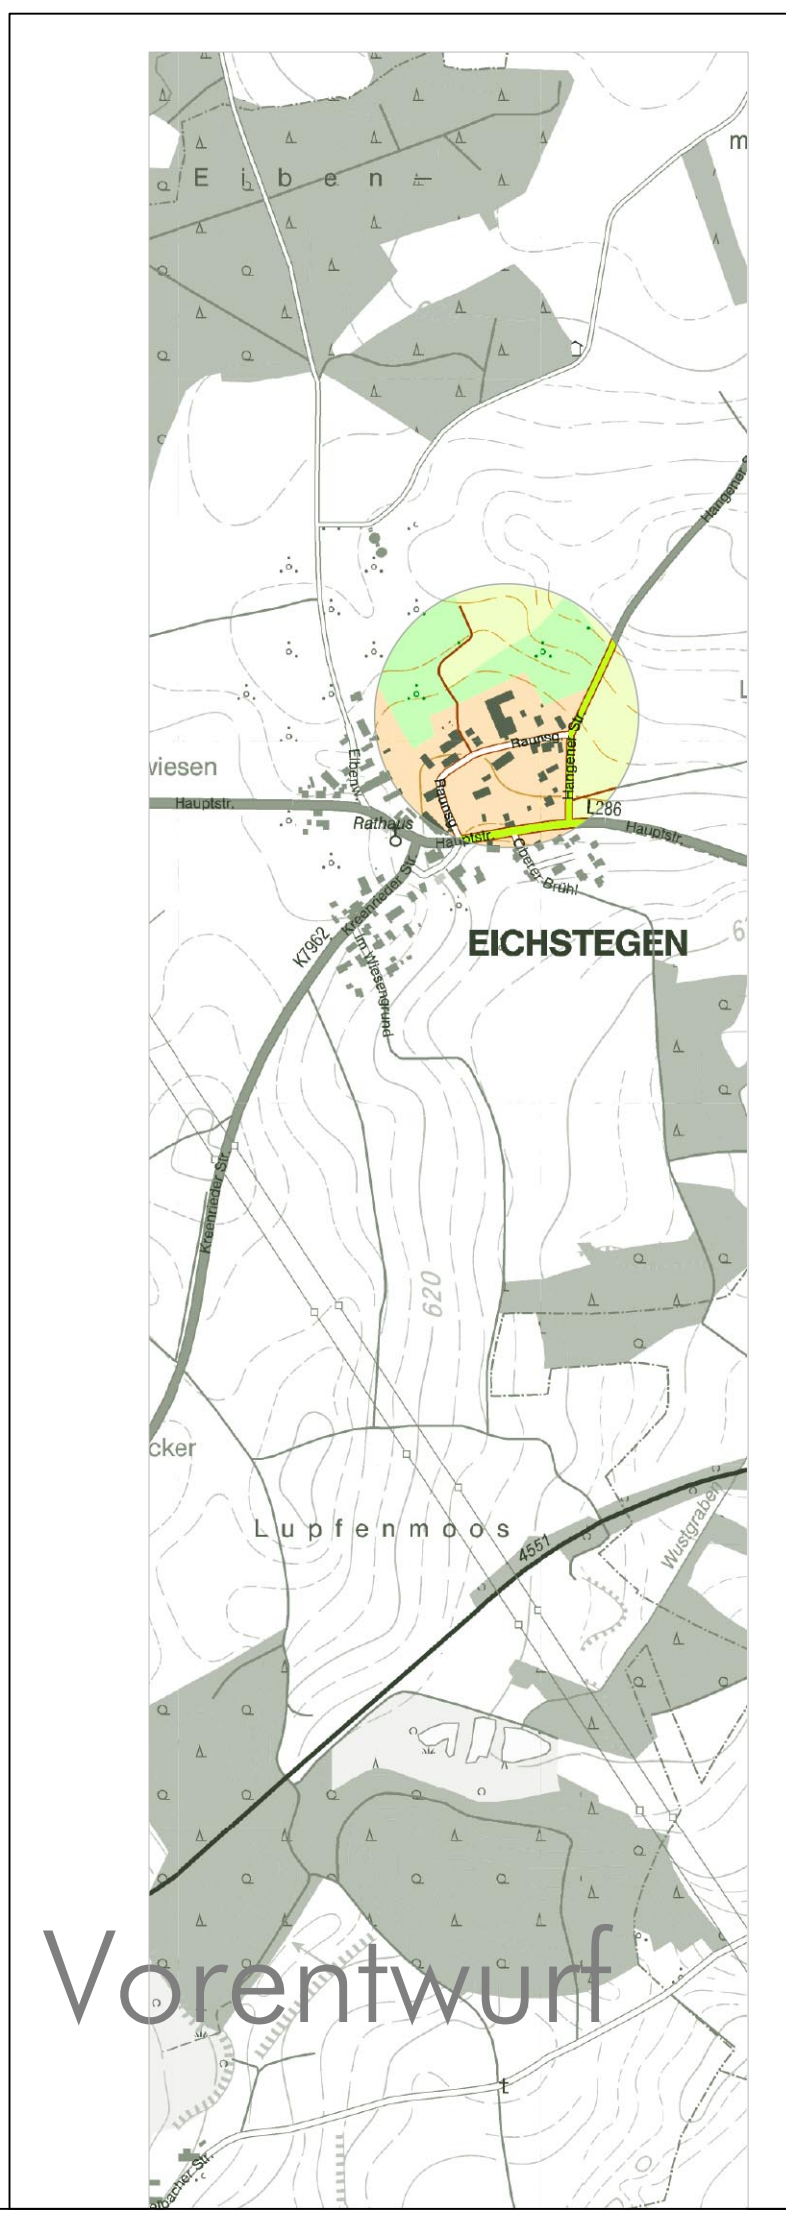

Fassung 11.06.2021  
 Sieber Consult GmbH  
 www.sieberconsult.eu

Gemeinde Eichstegen  
 Vorhabenbezogener Bebauungsplan "Zimmererei Frick"  
 und die örtlichen Bauvorschriften hierzu

Vorentwurf