


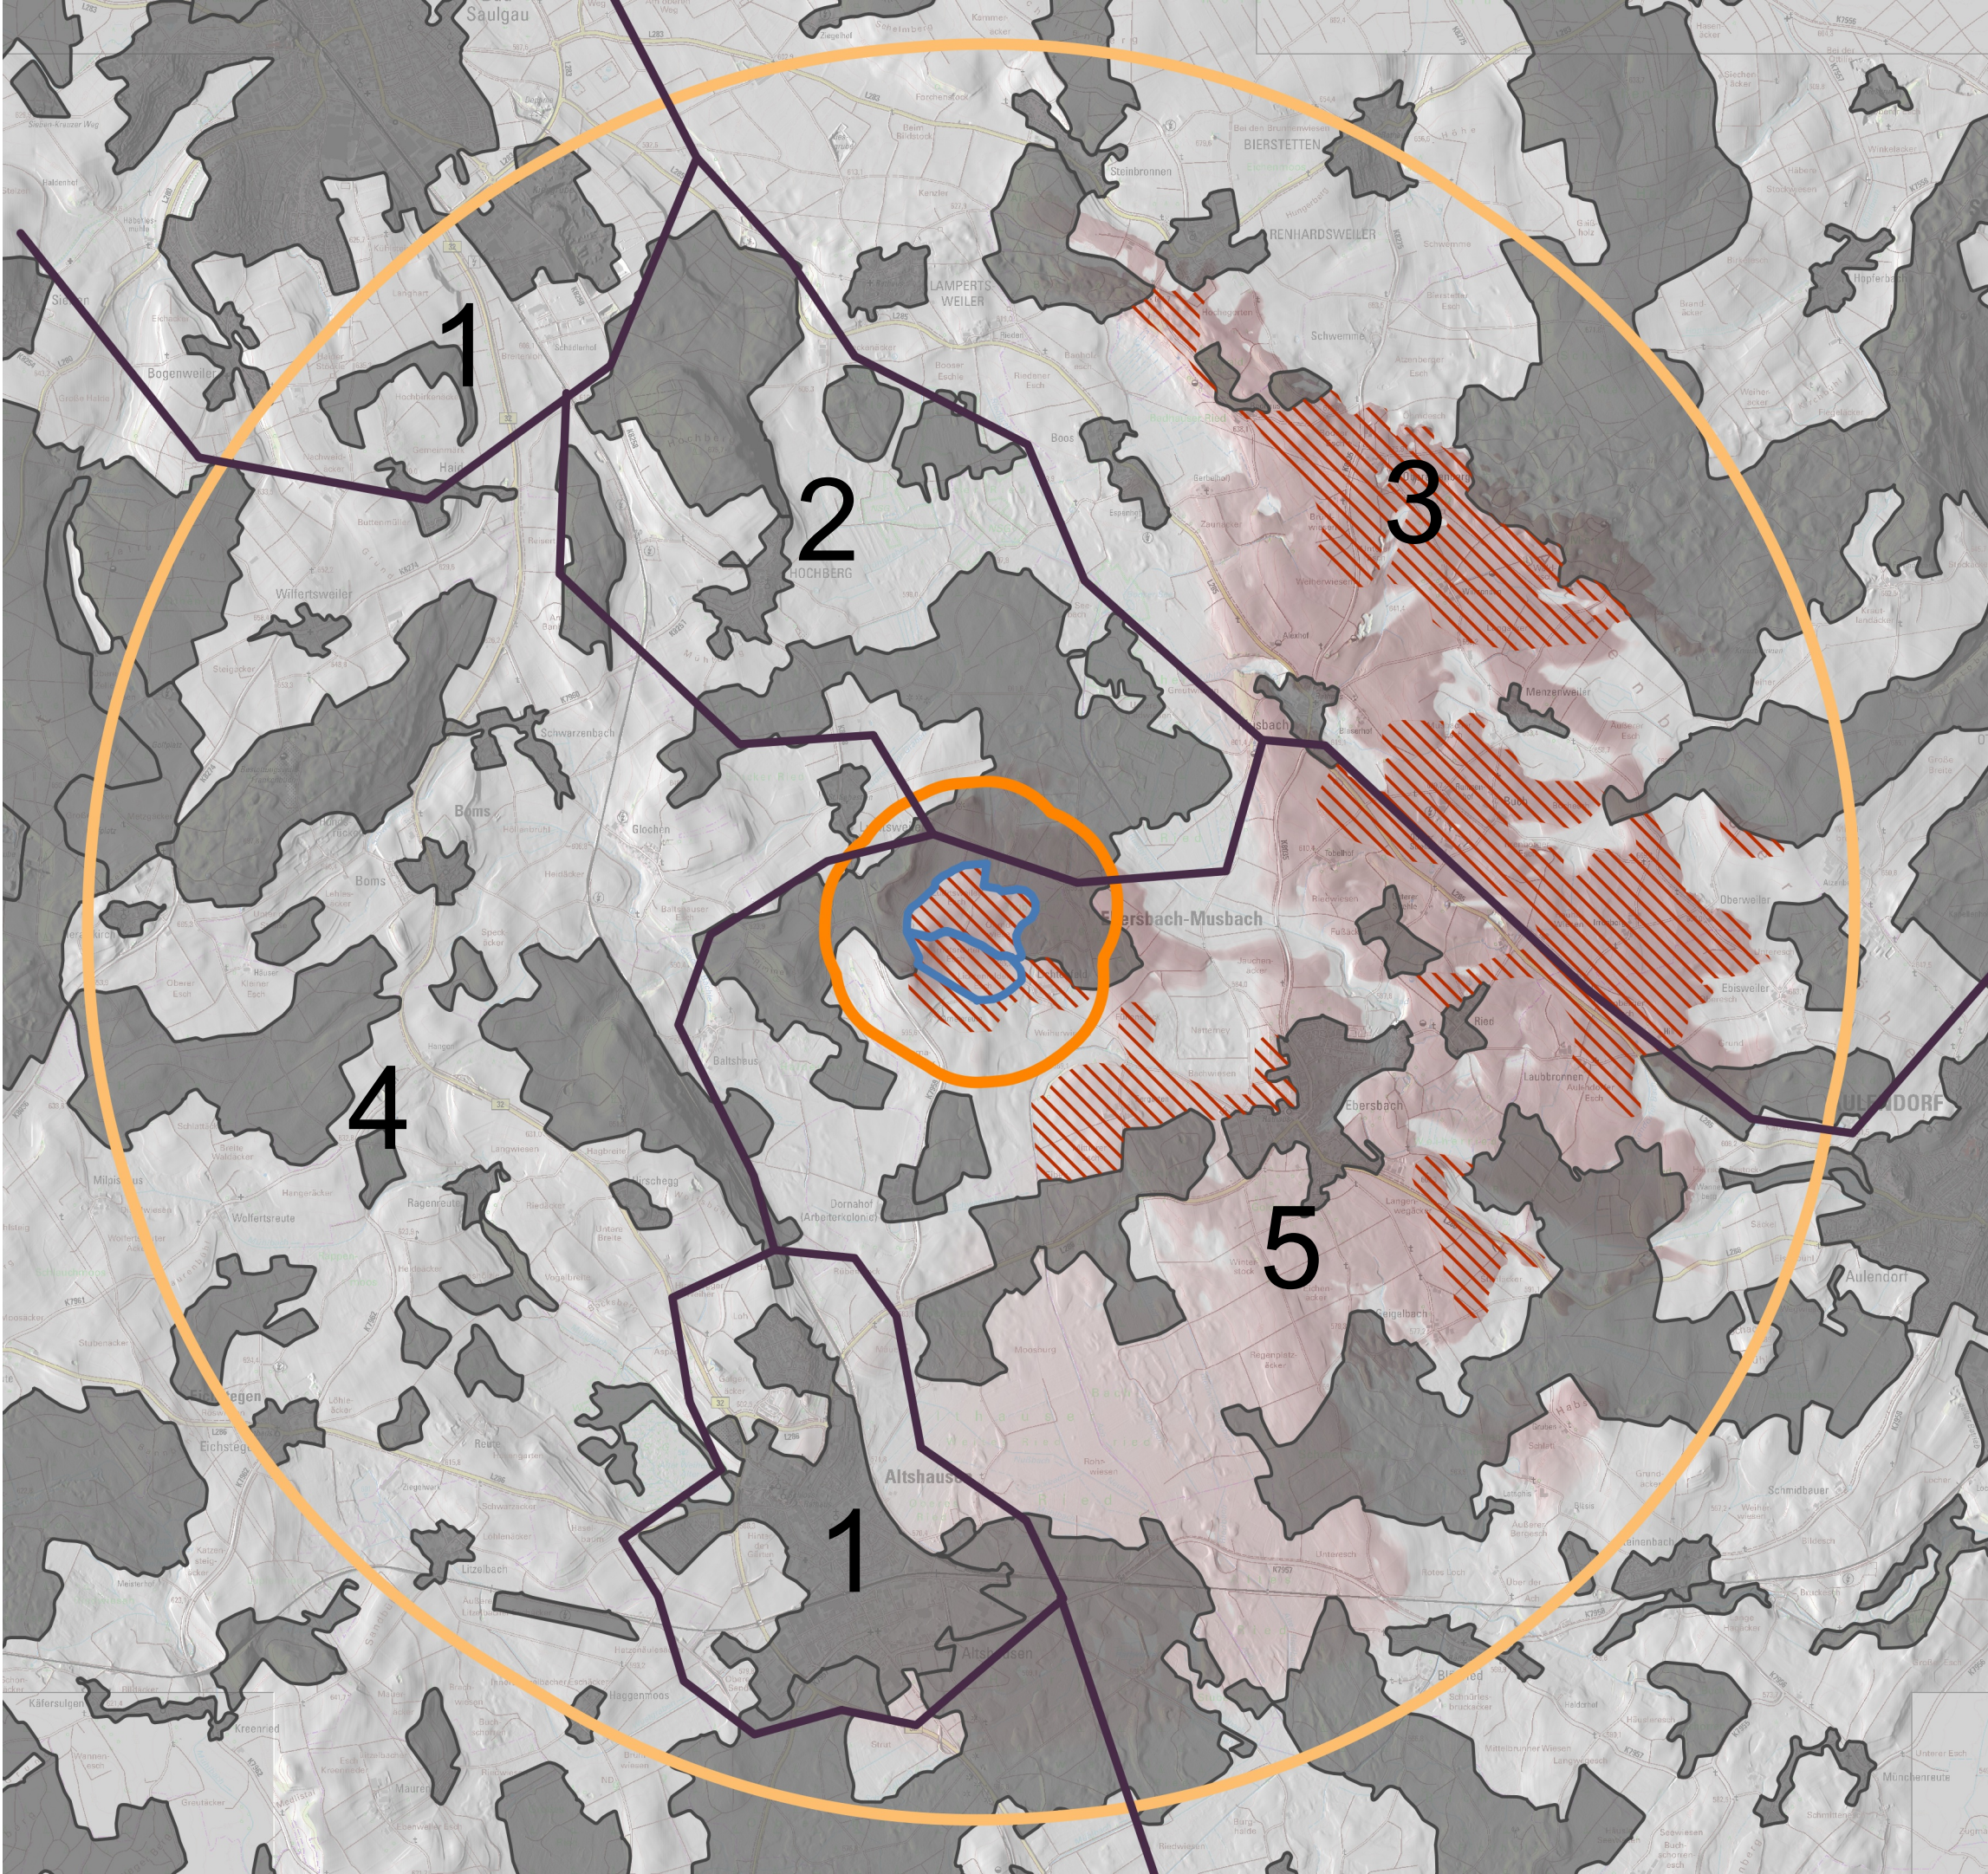

- Legende
- Raumeinheiten (vgl. Tabelle)

Eingriffsfläche (PV-Anlage; Hmax: 3,5 m)

Wirkungszone I (0-500m)

Wirkungszone II (500-5000m)


Sichtverstellende Elemente (Siedlung, Wald)

Beeinträchtigtter Wirkraum

Nr.	Raumeinheit
1	Siedlungsbereiche
2	Booser-Musbacher-Ried
3	Atzenberger Höhe
4	Anhöhen um Altshausen
5	Flachland Umgebung Ebersbach-Musbach

GEMEINDE
EICHSTEGEN

Landkreis Ravensburg

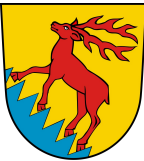

Bebauungsplan und örtliche Bauvorschriften
"Energiepark Eichstegen Ost"

Gemarkung Eichstegen

Anlage 3
Landschaftsbildanalyse

ENTWURF

Fassung vom 26.06.2026

Projektnummer: 25036
Bearbeitung: CV

OPLA

Büro für Ortsplanung
und Stadtentwicklung



Maßstab 1 : 40 000