



M 1: 500

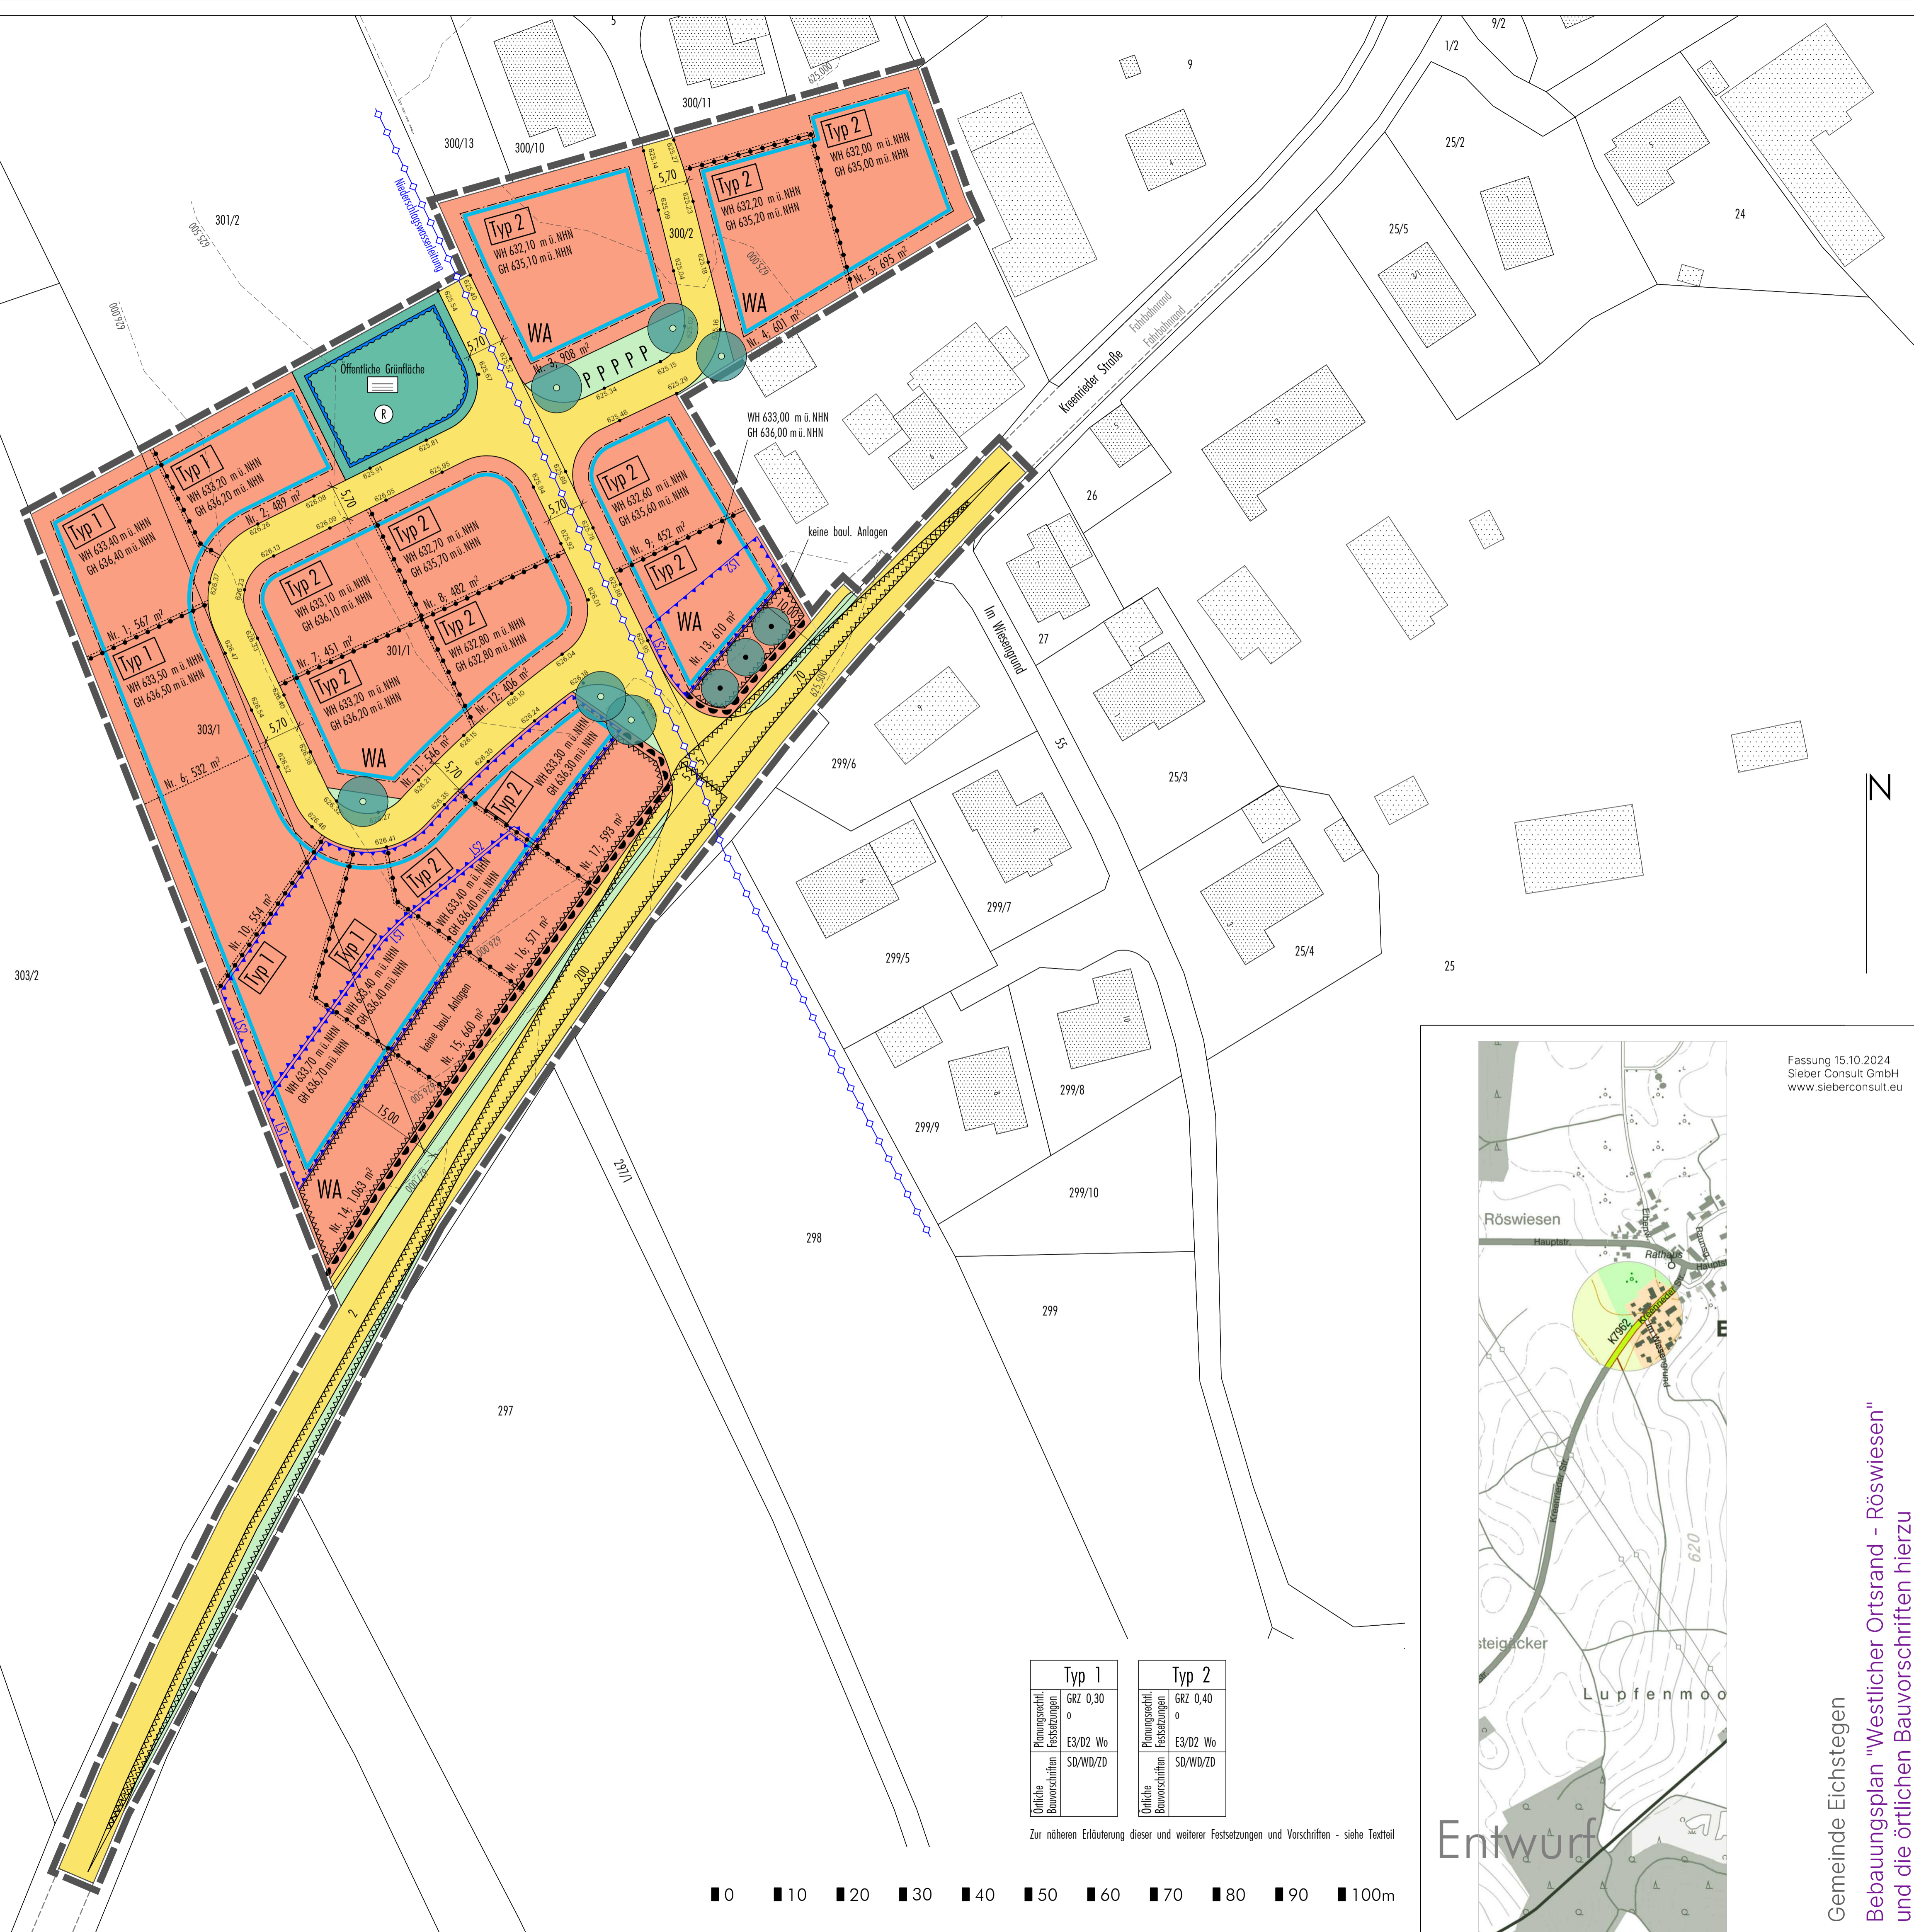

	Typ 1	Typ 2
Planungsrecht	GRZ 0,30	GRZ 0,40
Festsetzungen	0	0
Örtliche Bauvorschriften	E3/D2 Wo SD/WD/ZD	E3/D2 Wo SD/WD/ZD

Zur näheren Erläuterung dieser und weiterer Festsetzungen und Vorschriften - siehe Textteil

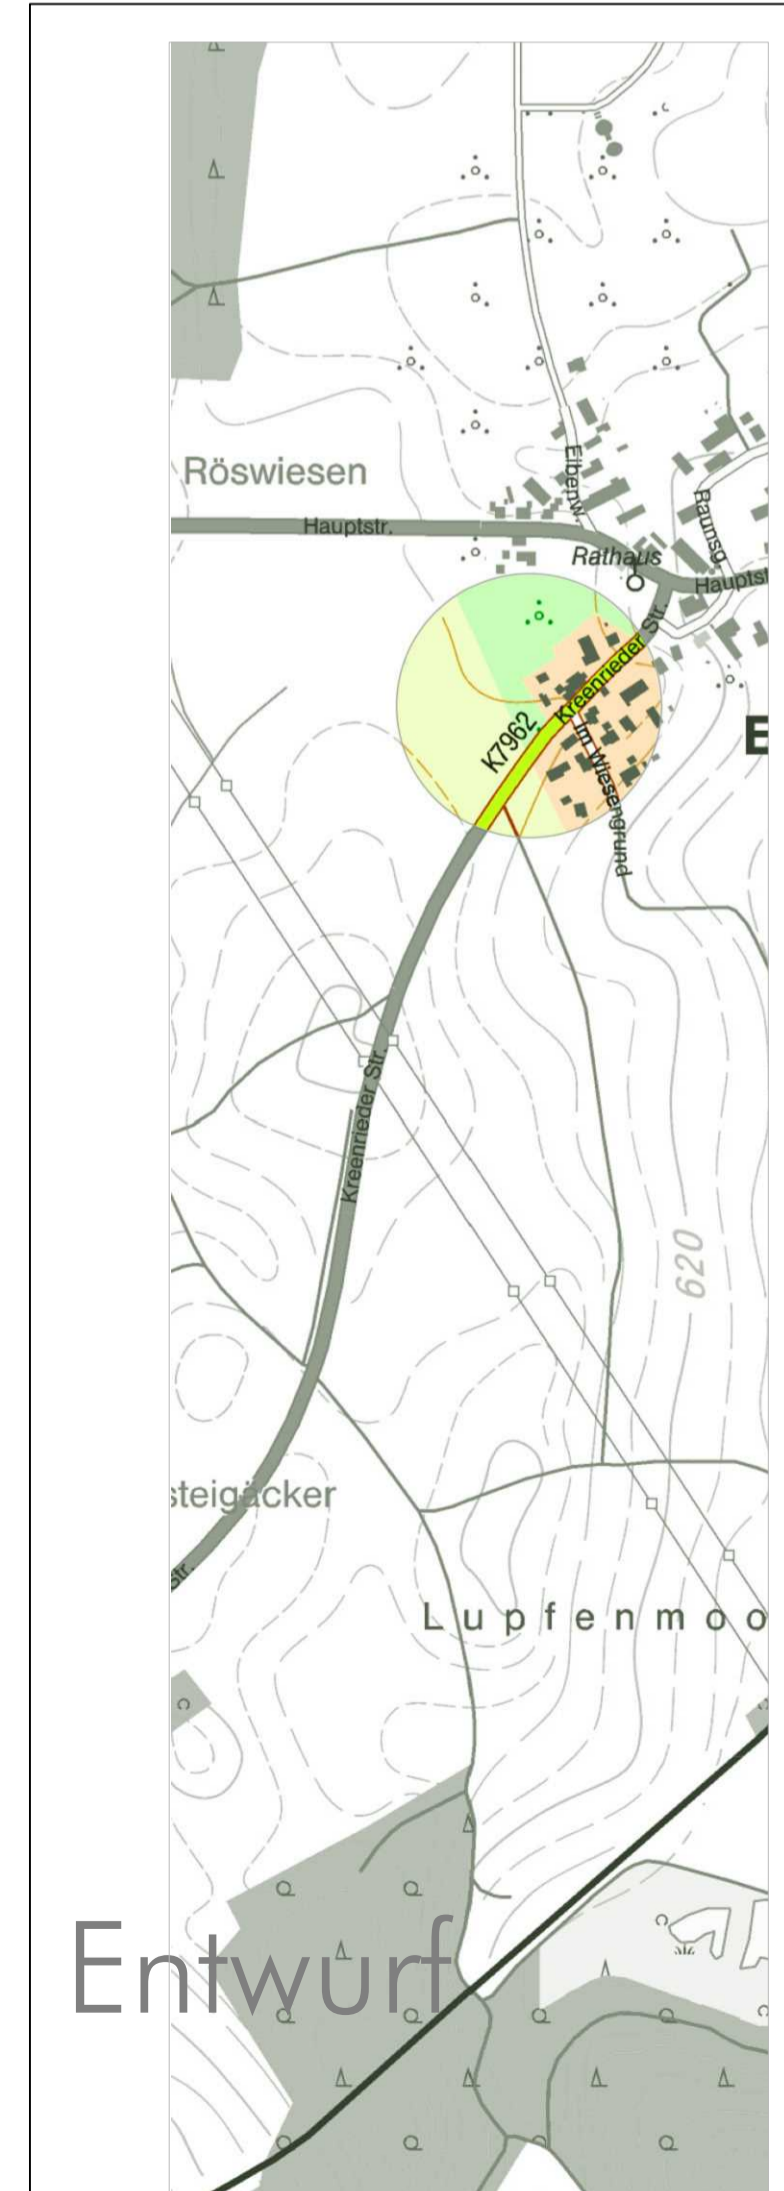

Fassung 15.10.2024
Sieber Consult GmbH
www.sieberconsult.eu

Entwurf

Gemeinde Eichstegen
Bebauungsplan "Westlicher Ortsrand - Rösowiesen"
und die örtlichen Bauvorschriften hierzu