
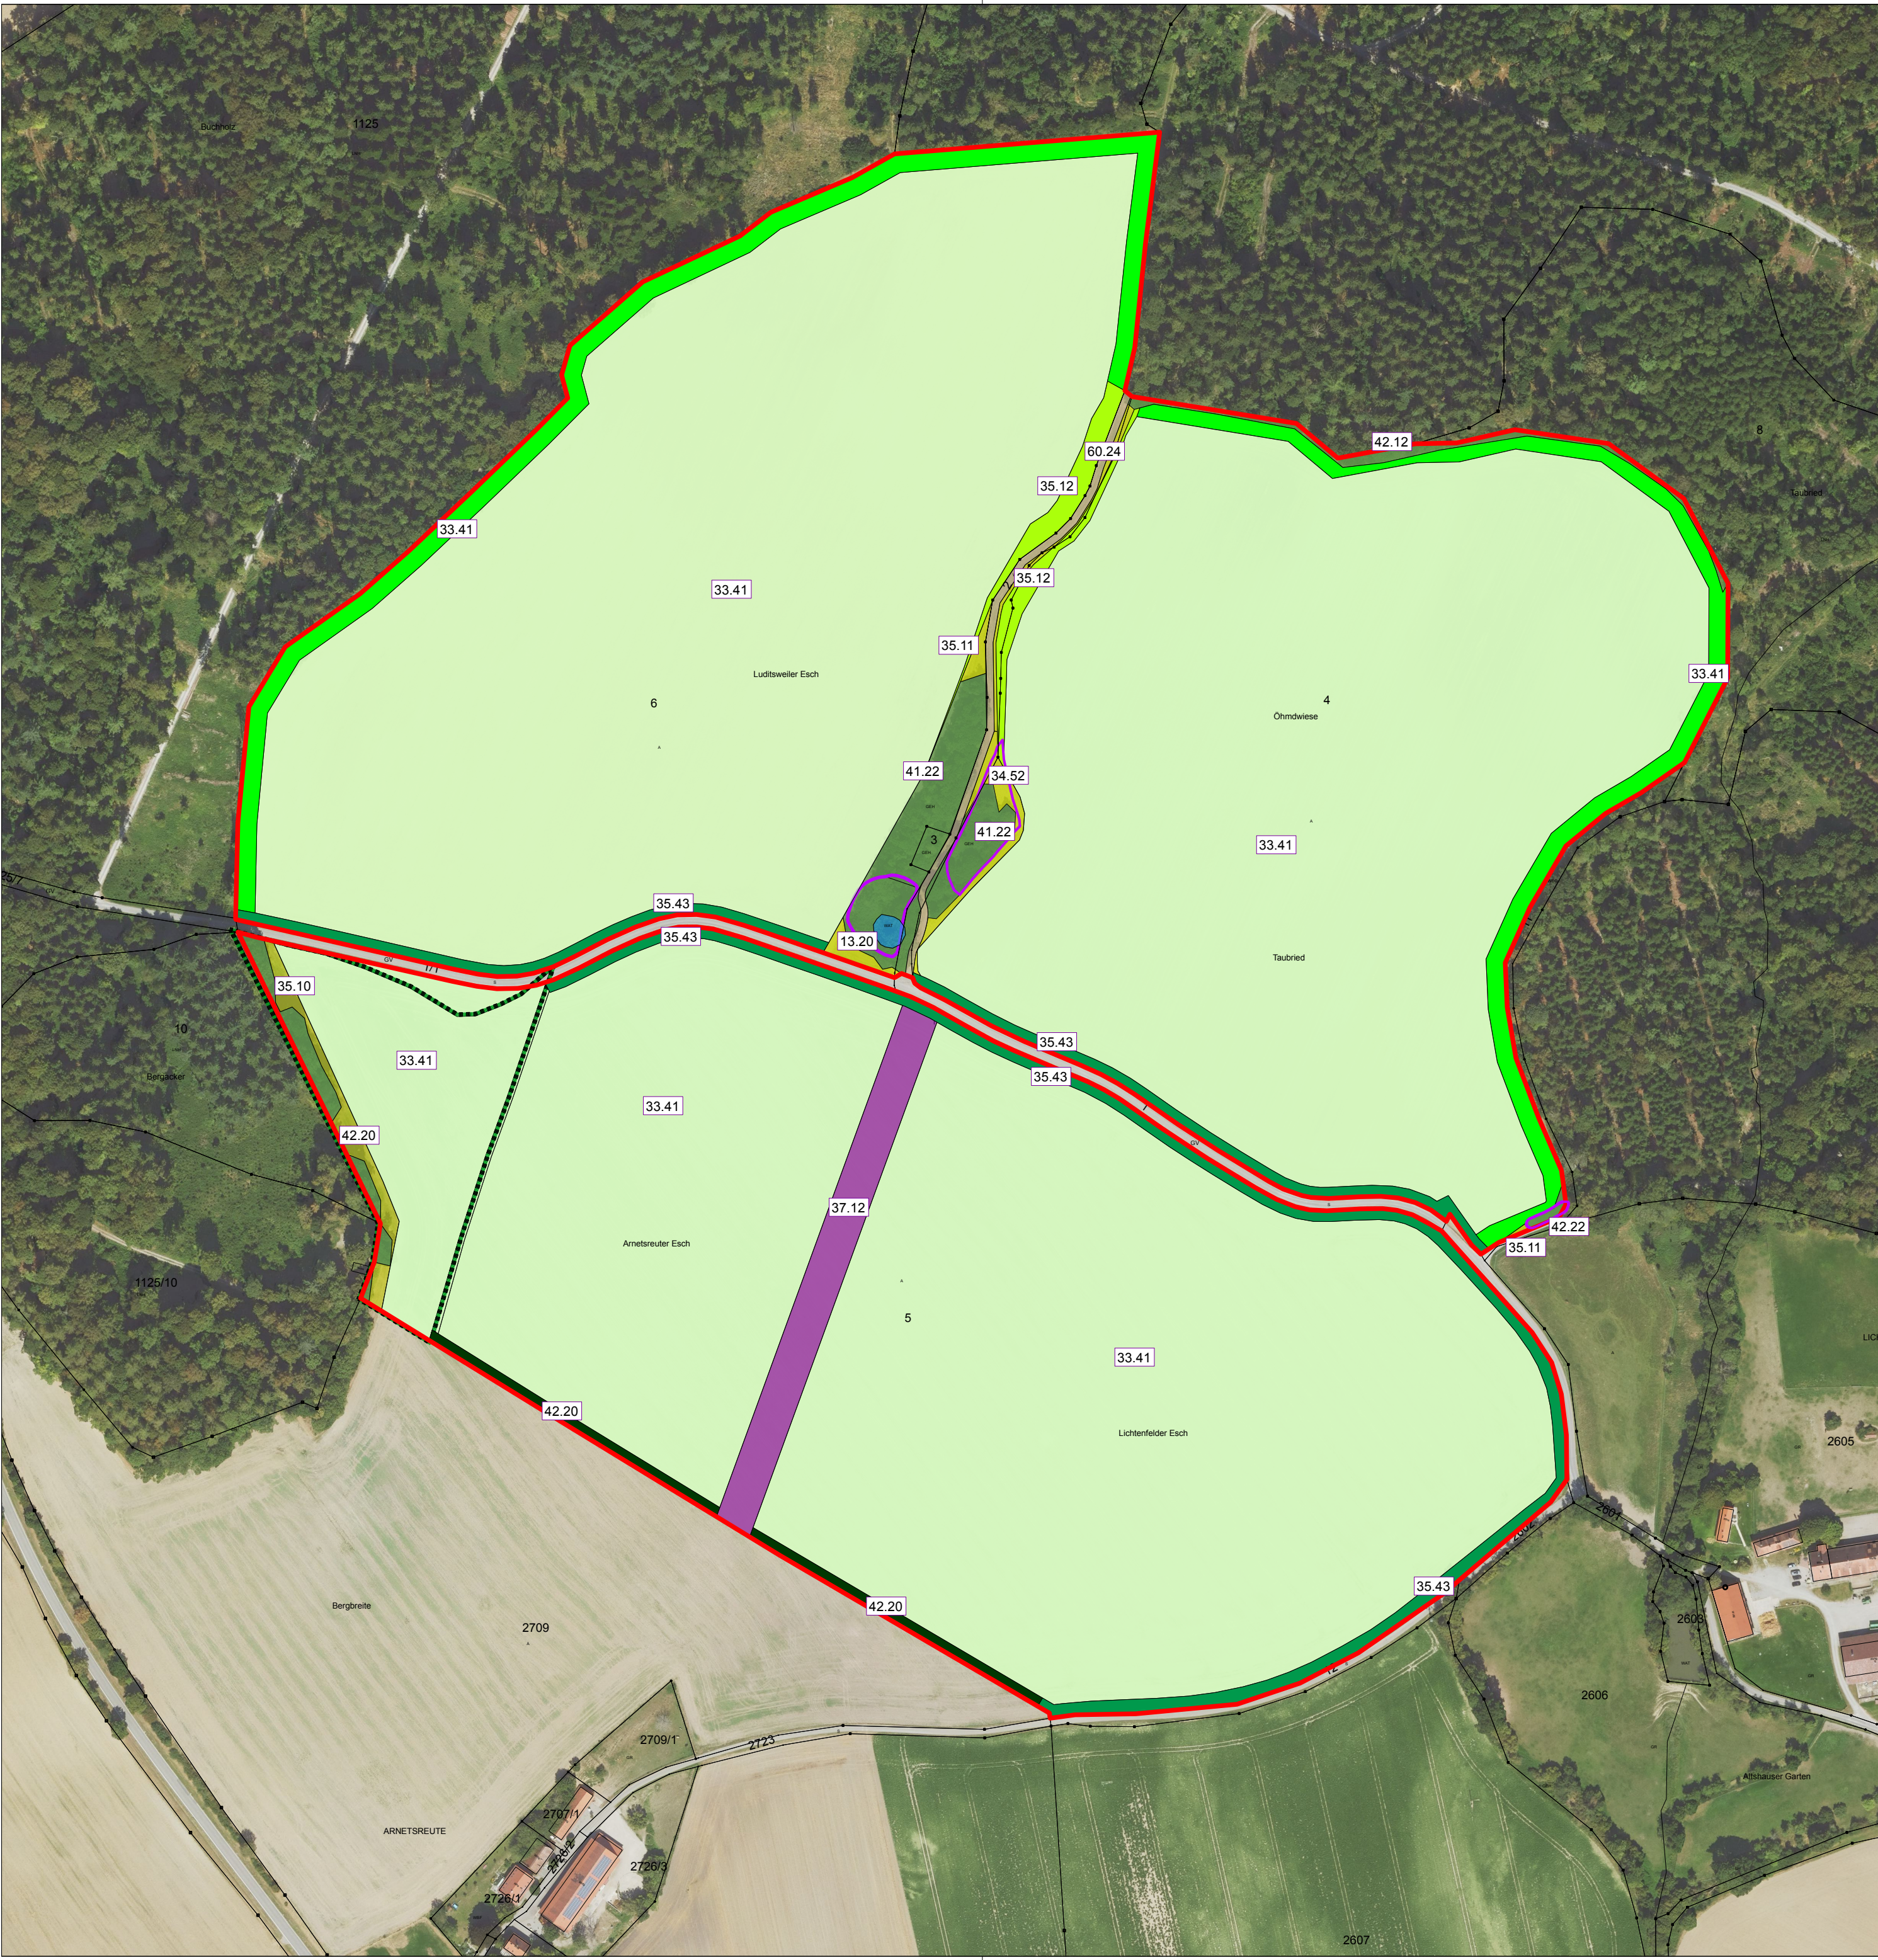


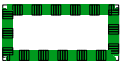

LEGENDE

Sonstige Planzeichen

-  Kartierter Biotop
nach amtlicher Biotop-Kartierung aus dem Jahr 1998
-  Landschaftsschutzgebiet "Ödung Zwirtenberg"
-  Geltungsbereich Bebauungsplan


Bestand Biotoptypen

-  Gehölzbestand
 - 41.22 Feldgehölz (2025 als Biotop „Feldgehölz Luditsweiler Esch“ und „Feldgehölz Luditsweiler Esch“ II“ kartiert)
 - 42.22 Schlehen-Gebüsch mittlerer Standorte (Biotop „Schlehenhecke nordwestlich Lichtenfeld“)
 - 42.12 Gebüsch trockenwarmer Standorte
 - 42.20 Gebüsch mittlerer Standorte, mit Baum- und Waldarten
-  Wiesen, Säume, Krautstreifen
 - 34.52 Land-Schilfröhricht
 - 35.10 Saumvegetation mittlerer Standorte
 - 35.11 Nitrophytische Saumvegetation
-  Gewässer, Tümpel
 - 13.20 Tümpel oder Hüle
-  Wege
 - 60.24 Unbefestigter Weg oder Platz

Planung Biotoptypen

-  Extensives Grünland
 - 33.41 Fettwiese mittlerer Standorte
-  Süd-, west- und südost- exponierter Wiesenstreifen vor Wald
 - 33.41 Fettwiese mittlerer Standorte
-  **A 1:** Acker-Buntbrache
 - 37.12 Buntbrache
-  **A 2:** Wegbegleitende Säume
 - 35.12 Mesophytische Saumvegetation
-  **B 1:** Hochstaudenflur entlang Ortsverbindungsstraße
 - 35.43 Sonstige Hochstaudenflur
-  **B 2:** Einreihige Gehölzpflanzung als südliche Eingrünung
 - 42.20 Gebüsch mittlerer Standorte

**GEMEINDE
EICHSTEGEN**
Landkreis Ravensburg

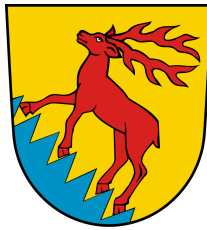

Bebauungsplan und örtliche Bauvorschriften
"Energiepark Eichstegen Ost"
Gemarkung Eichstegen


Anlage 2
Maßnahmenplan Biotope

ENTWURF

Fassung vom 26.06.2026

OPLA
Büro für Ortsplanung
und Stadtentwicklung
Otto-Lindenmeyer-Str. 15
86153 Augsburg
Tel: 0821 / 50 89 378-0
Mail: info@opla-augsburg.de
I-net: www.opla-d.de

Projektnummer: 25036
Bearbeitung: IS

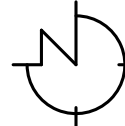

Maßstab 1 : 2.500